
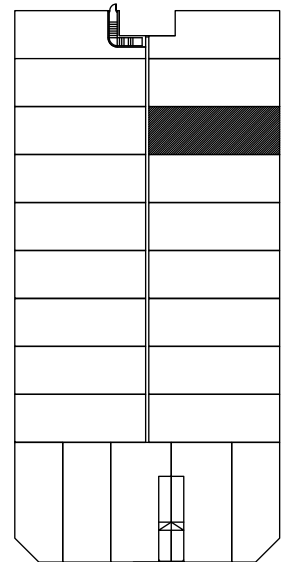


SUPERFICIES VIVIENDA Nº 21		
	S. UTIL	S. CONSTR.
SEMISOTANO ALMACEN	37,36 m ²	45,62 m ²
SEMISOTANO GARAJE	37,38 m ²	38,79 m ²
PLANTA BAJA	42,06 m ²	47,35 m ²
PLANTA ALTA	49,96 m ²	56,78 m ²
PLANTA CASETON	6,23 m ²	8,04 m ²
TOTAL:	172,99 m ²	196,58 m ²

PLANTA SEMISOTANO



PROYECTO BASICO DE : 23 VIVIENDAS UNIFAMILIARES		REFERENCIA 09/06
SITUACION SECTOR SUS-41-SM - PARCELA P13. EL EJIDO (ALMERIA)		FECHA SEPTIEMBRE 2007
PLANO PLANTAS VIVIENDA Nº 21 [DISTRIBUCION]		ESCALA 1/100
ARQUITECTO JAVIER HERRERO TORRES Cgdo. 138	PROMOTOR COMPANIA EUROPEA DE FINANZAS, S.A. Y SAGRARIO CARMONA HERNANDEZ	Nº DE PLANO MODIFICADO
Tel. 950 32 72 30		

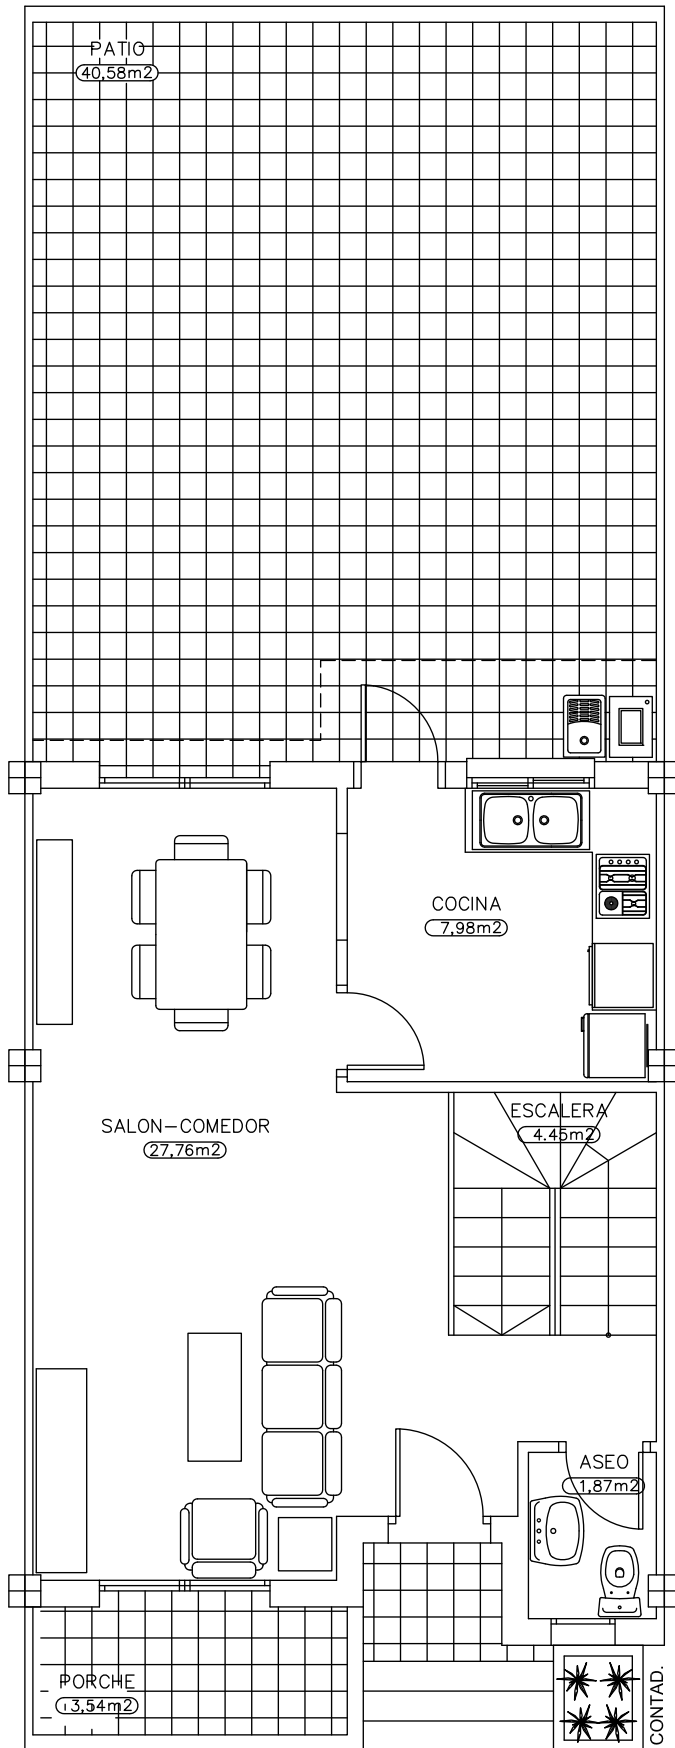

SUPERFICIES VIVIENDA Nº 21		
	S. UTIL	S. CONSTR.
SEMISOTANO ALMACEN	37,36 m ²	45,62 m ²
SEMISOTANO GARAJE	37,38 m ²	38,79 m ²
PLANTA BAJA	42,06 m ²	47,35 m ²
PLANTA ALTA	49,96 m ²	56,78 m ²
PLANTA CASETON	6,23 m ²	8,04 m ²
TOTAL:	172,99 m ²	196,58 m ²

PLANTA BAJA



PROYECTO BASICO DE : 23 VIVIENDAS UNIFAMILIARES		REFERENCIA 09/06
SITUACION SECTOR SUS-41-SM - PARCELA P13. EL EJIDO (ALMERIA)		FECHA SEPTIEMBRE 2007
PLANO PLANTAS VIVIENDA Nº 21 [DISTRIBUCION]		ESCALA 1/100
ARQUITECTO JAVIER HERRERO TORRES Cgdo. 138	PROMOTOR COMPANIA EUROPEA DE FINANZAS, S.A. Y SAGRARIO CARMONA HERNANDEZ	Nº DE PLANO MODIFICADO
Tel. 950 32 72 30		

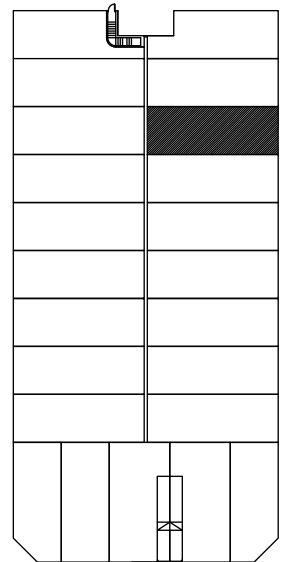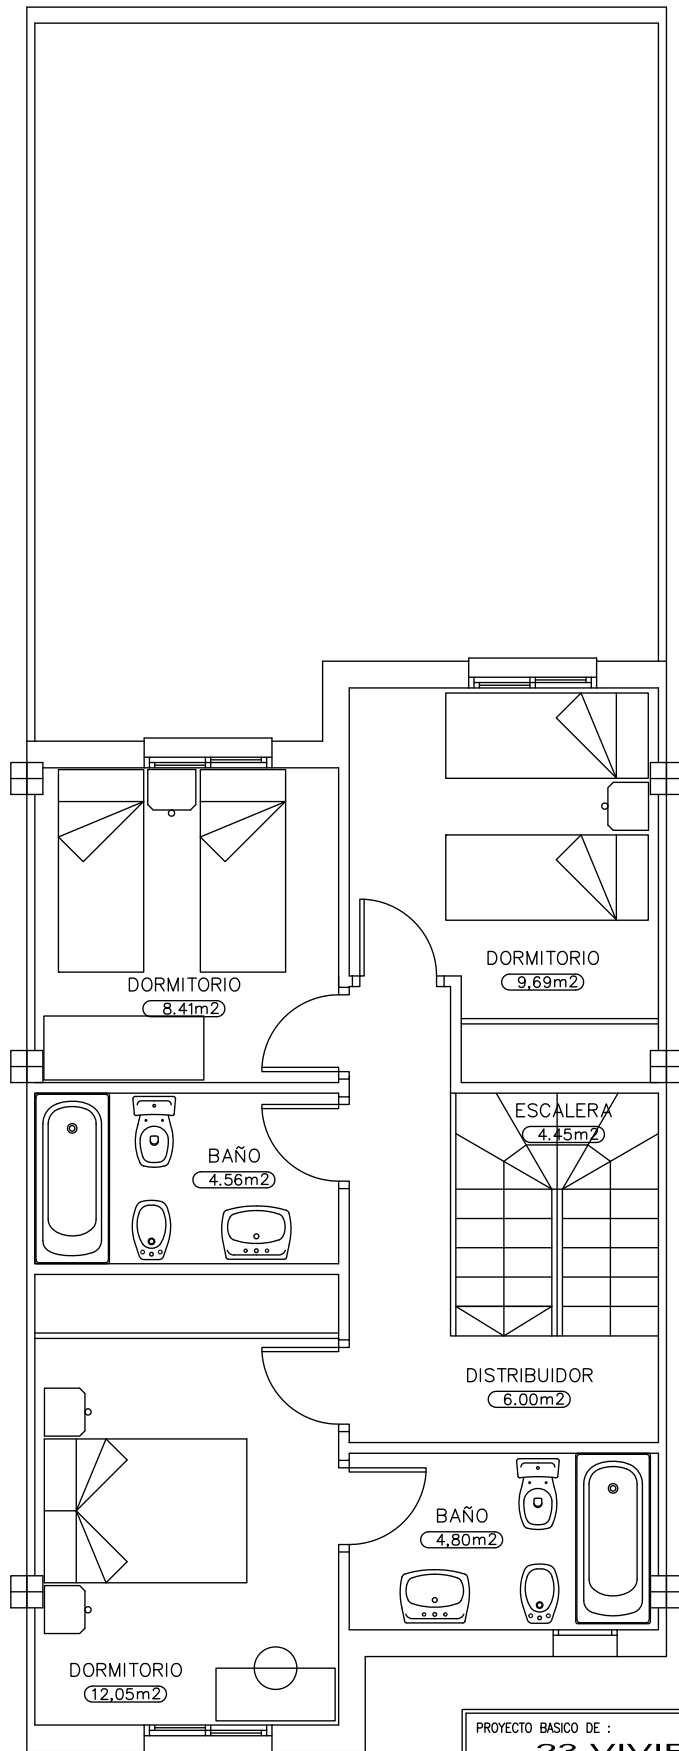

SUPERFICIES VIVIENDA Nº 21		
	S. UTIL	S. CONSTR.
SEMISOTANO ALMACEN	37,36 m ²	45,62 m ²
SEMISOTANO GARAJE	37,38 m ²	38,79 m ²
PLANTA BAJA	42,06 m ²	47,35 m ²
PLANTA ALTA	49,96 m ²	56,78 m ²
PLANTA CASETON	6,23 m ²	8,04 m ²
TOTAL:	172,99 m ²	196,58 m ²

PLANTA ALTA

PROYECTO BASICO DE : 23 VIVIENDAS UNIFAMILIARES		REFERENCIA 09/06
SITUACION SECTOR SUS-41-SM - PARCELA P13. EL EJIDO (ALMERIA)		FECHA SEPTIEMBRE 2007
PLANO PLANTAS VIVIENDA Nº 21 [DISTRIBUCION]		ESCALA 1/100
ARQUITECTO JAVIER HERRERO TORRES Cgdo. 138	PROMOTOR COMPANIA EUROPEA DE FINANZAS, S.A. Y SAGRARIO CARMONA HERNANDEZ	Nº DE PLANO MODIFICADO
Tel. 950 32 72 30		

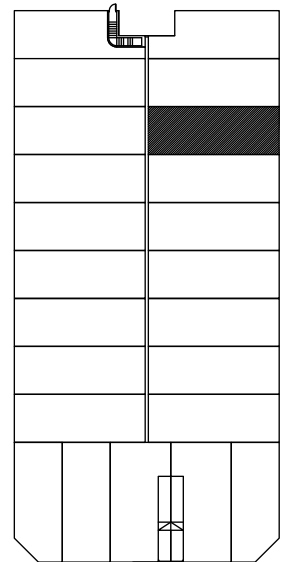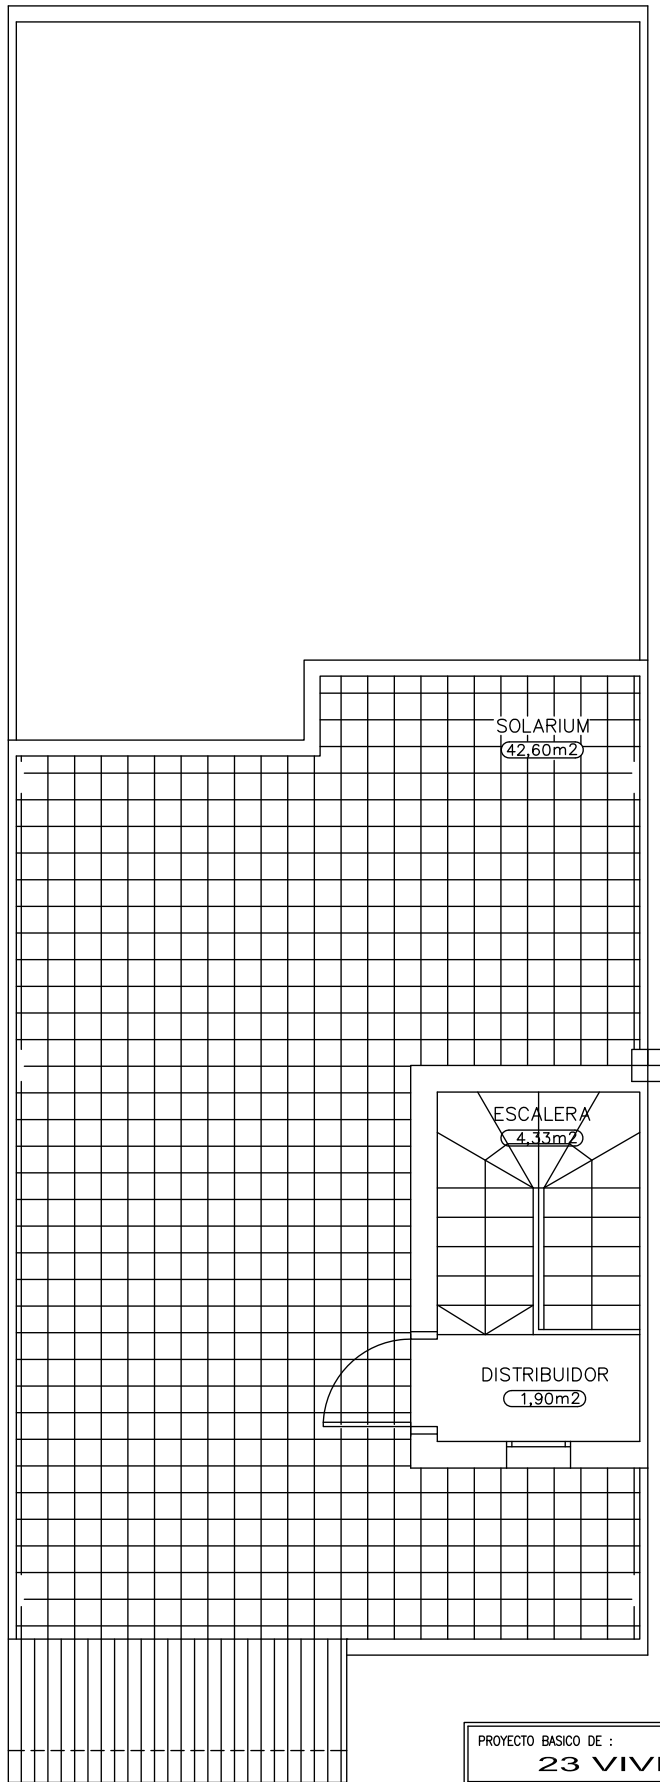

SUPERFICIES VIVIENDA Nº 21		
	S. UTIL	S. CONSTR.
SEMISOTANO ALMACEN	37,36 m ²	45,62 m ²
SEMISOTANO GARAJE	37,38 m ²	38,79 m ²
PLANTA BAJA	42,06 m ²	47,35 m ²
PLANTA ALTA	49,96 m ²	56,78 m ²
PLANTA CASETON	6,23 m ²	8,04 m ²
TOTAL:	172,99 m ²	196,58 m ²

PLANTA DE CUBIERTA

PROYECTO BASICO DE : 23 VIVIENDAS UNIFAMILIARES		REFERENCIA 09/06
SITUACION SECTOR SUS-41-SM - PARCELA P13. EL EJIDO (ALMERIA)		FECHA SEPTIEMBRE 2007
PLANO PLANTAS VIVIENDA Nº 21 [DISTRIBUCION]		ESCALA 1/100
ARQUITECTO JAVIER HERRERO TORRES Cgdo. 138	PROMOTOR COMPANIA EUROPEA DE FINANZAS, S.A. Y SAGRARIO CARMONA HERNANDEZ	Nº DE PLANO MODIFICADO
Tel. 950 32 72 30		