
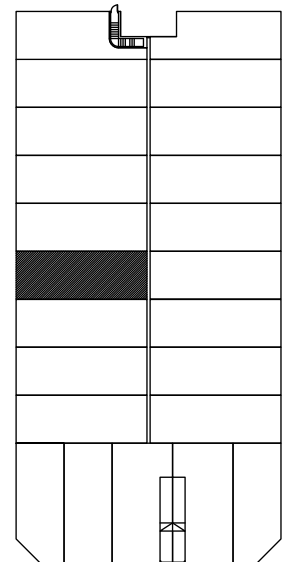


SUPERFICIES VIVIENDA N° 6		
	S. UTIL	S. CONSTR.
SEMISOTANO ALMACEN	36,66 m ²	45,43 m ²
SEMISOTANO GARAJE	36,75 m ²	38,62 m ²
PLANTA BAJA	41,31 m ²	47,18 m ²
PLANTA ALTA	49,09 m ²	56,53 m ²
PLANTA CASETON	6,23 m ²	8,33 m ²
TOTAL:	170,04 m ²	196,09 m ²

PLANTA SEMISOTANO



PROYECTO BASICO DE : 23 VIVIENDAS UNIFAMILIARES		REFERENCIA 09/06
SITUACION SECTOR SUS-41-SM - PARCELA P13. EL EJIDO (ALMERIA)		FECHA SEPTIEMBRE 2007
PLANO PLANTAS VIVIENDA N° 6 [DISTRIBUCION]		ESCALA 1/100
ARQUITECTO JAVIER HERRERO TORRES Cgdo. 138	PROMOTOR COMPANIA EUROPEA DE FINANZAS, S.A. Y SAGRARIO CARMONA HERNANDEZ	N° DE PLANO MODIFICADO
Tel. 950 32 72 30		

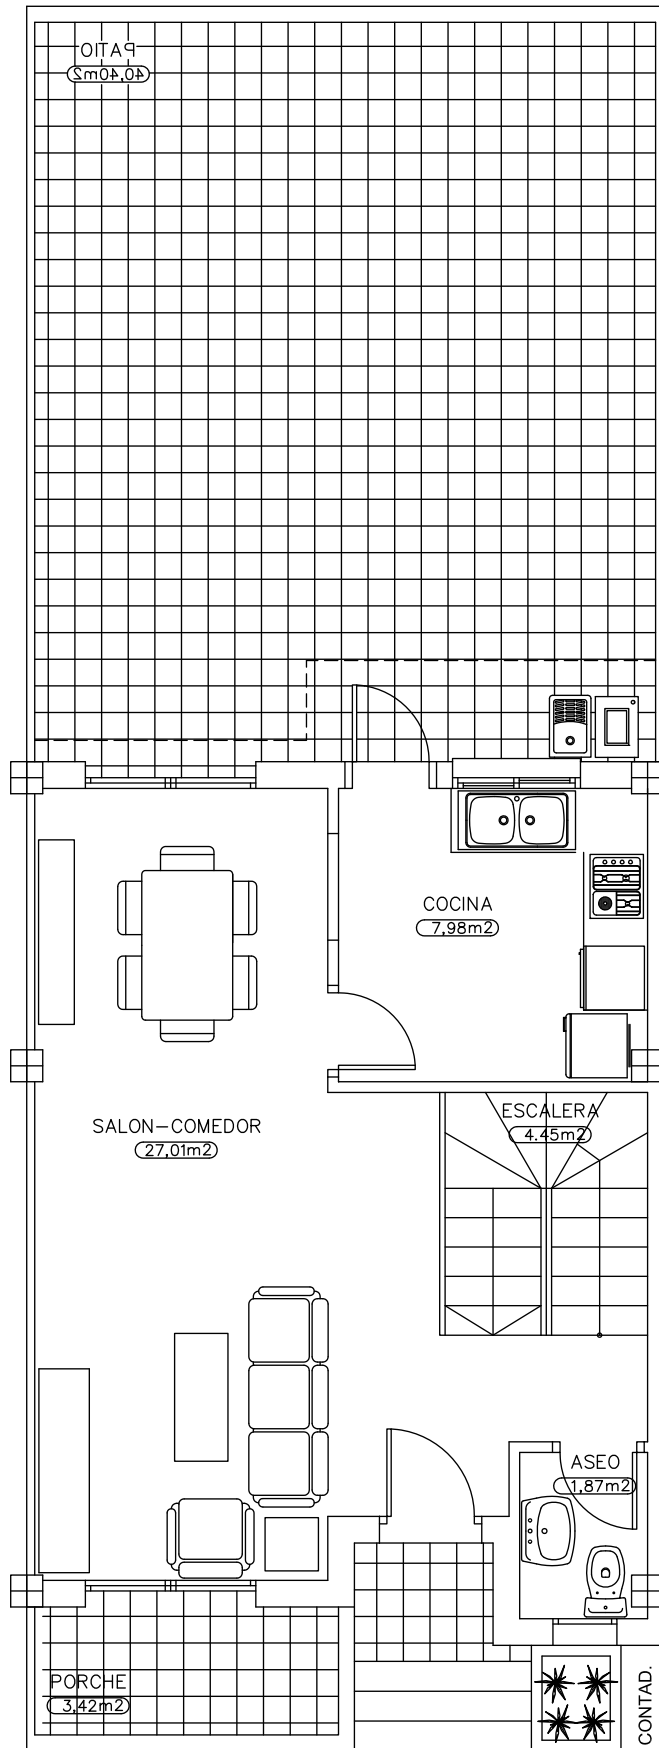

SUPERFICIES VIVIENDA Nº 6		
	S. UTIL	S. CONSTR.
SEMISOTANO ALMACEN	36,66 m2	45,43 m2
SEMISOTANO GARAJE	36,75 m2	38,62 m2
PLANTA BAJA	41,31 m2	47,18 m2
PLANTA ALTA	49,09 m2	56,53 m2
PLANTA CASETON	6,23 m2	8,33 m2
TOTAL:	170,04 m2	196,09 m2

PLANTA BAJA



PROYECTO BASICO DE : 23 VIVIENDAS UNIFAMILIARES		REFERENCIA 09/06
SITUACION SECTOR SUS-41-SM - PARCELA P13. EL EJIDO (ALMERIA)		FECHA SEPTIEMBRE 2007
PLANO PLANTAS VIVIENDA Nº 6 [DISTRIBUCION]		ESCALA 1/100
ARQUITECTO JAVIER HERRERO TORRES Cgdo. 138	PROMOTOR COMPANIA EUROPEA DE FINANZAS, S.A. Y SAGRARIO CARMONA HERNANDEZ	Nº DE PLANO MODIFICADO

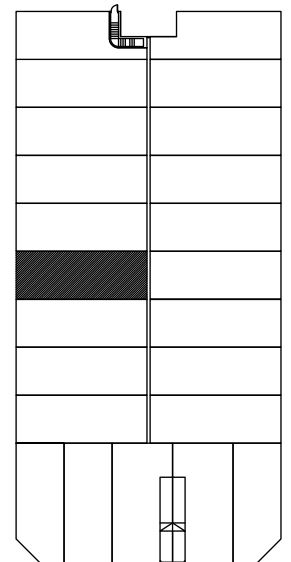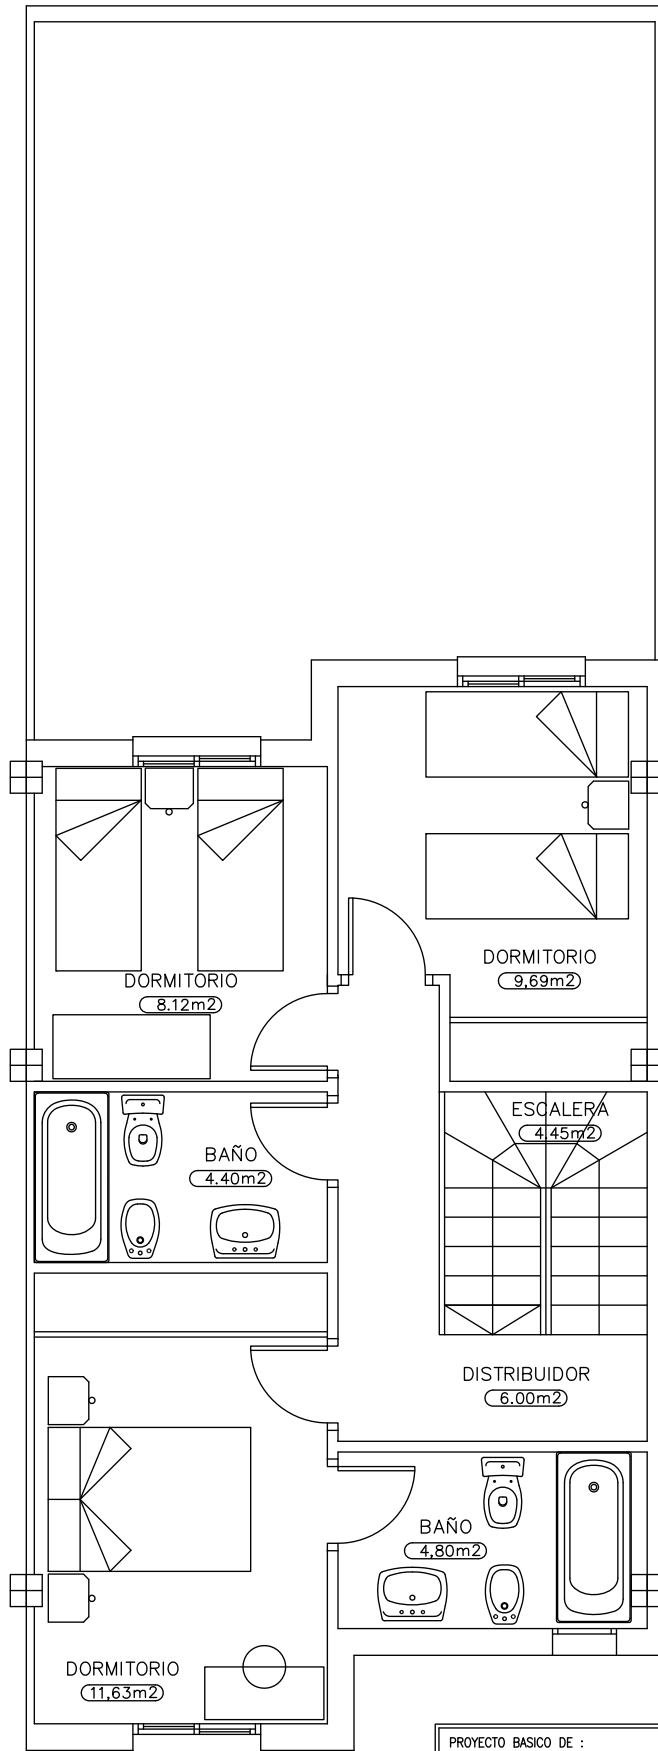

SUPERFICIES VIVIENDA Nº 6		
	S. UTIL	S. CONSTR.
SEMISOTANO ALMACEN	36,66 m ²	45,43 m ²
SEMISOTANO GARAJE	36,75 m ²	38,62 m ²
PLANTA BAJA	41,31 m ²	47,18 m ²
PLANTA ALTA	49,09 m ²	56,53 m ²
PLANTA CASETON	6,23 m ²	8,33 m ²
TOTAL:	170,04 m ²	196,09 m ²

PLANTA ALTA

PROYECTO BASICO DE : 23 VIVIENDAS UNIFAMILIARES		REFERENCIA 09/06
SITUACION SECTOR SUS-41-SM - PARCELA P13. EL EJIDO (ALMERIA)		FECHA SEPTIEMBRE 2007
PLANO PLANTAS VIVIENDA Nº 6 [DISTRIBUCION]		ESCALA 1/100
ARQUITECTO JAVIER HERRERO TORRES Cgdo. 138	PROMOTOR COMPANIA EUROPEA DE FINANZAS, S.A. Y SAGRARIO CARMONA HERNANDEZ	Nº DE PLANO MODIFICADO
Tel. 950 32 72 30		

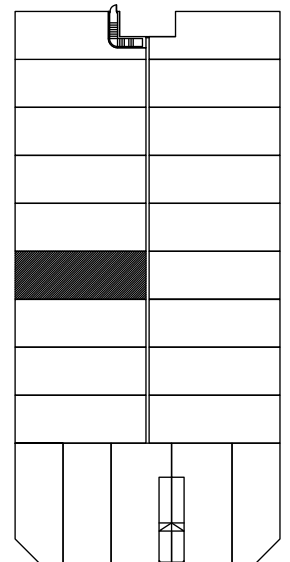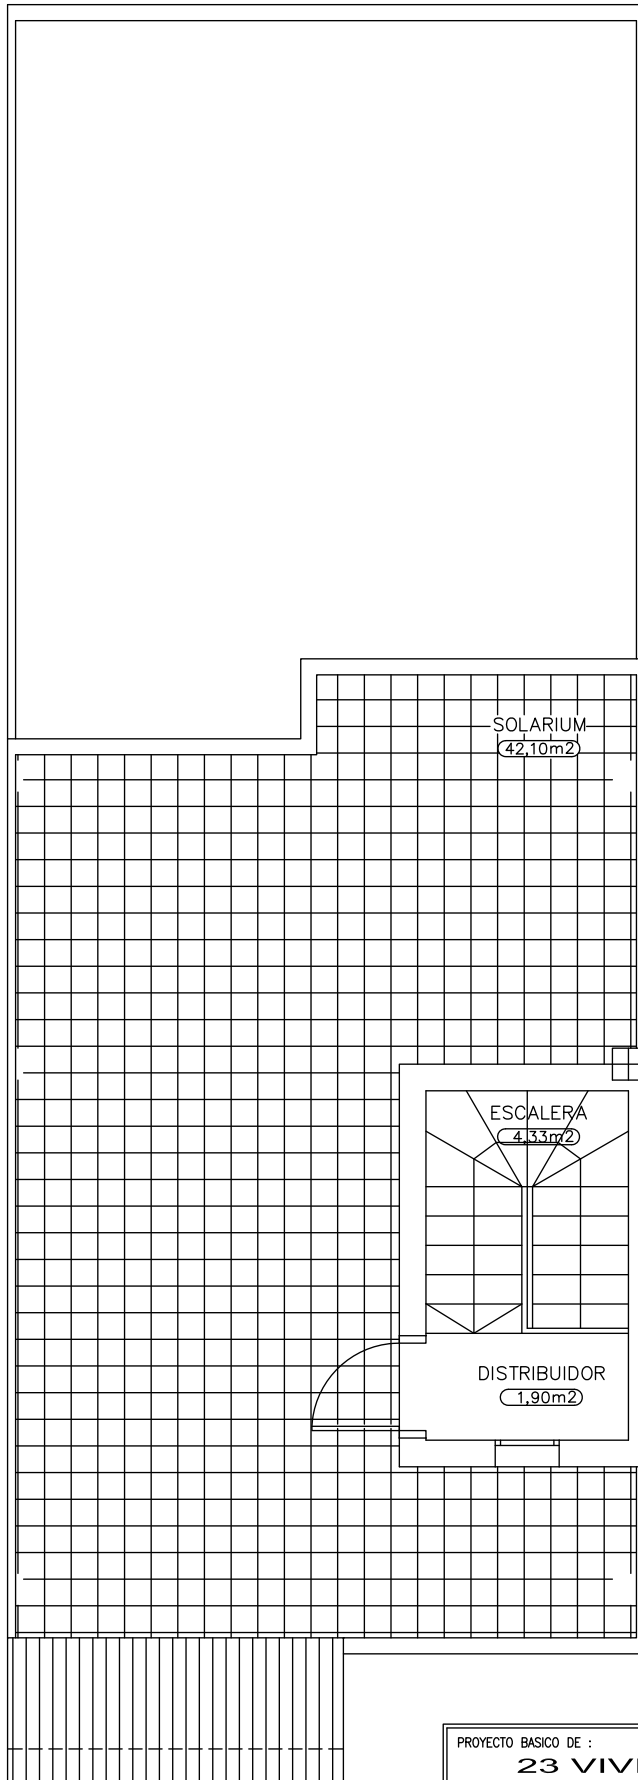

SUPERFICIES VIVIENDA Nº 6		
	S. UTIL	S. CONSTR.
SEMISOTANO ALMACEN	36,66 m2	45,43 m2
SEMISOTANO GARAJE	36,75 m2	38,62 m2
PLANTA BAJA	41,31 m2	47,18 m2
PLANTA ALTA	49,09 m2	56,53 m2
PLANTA CASETON	6,23 m2	8,33 m2
TOTAL:	170,04 m2	196,09 m2

PLANTA DE CUBIERTA

PROYECTO BASICO DE : 23 VIVIENDAS UNIFAMILIARES		REFERENCIA 09/06
SITUACION SECTOR SUS-41-SM - PARCELA P13. EL EJIDO (ALMERIA)		FECHA SEPTIEMBRE 2007
PLANO PLANTAS VIVIENDA Nº 6 [DISTRIBUCION]		ESCALA 1/100
ARQUITECTO JAVIER HERRERO TORRES Cgdo. 138	PROMOTOR COMPANIA EUROPEA DE FINANZAS, S.A. Y SAGRARIO CARMONA HERNANDEZ	Nº DE PLANO MODIFICADO
Tel. 950 32 72 30		