



# PROMOCION DE 32 VIVIENDAS DUPLEX EN DOS FASES

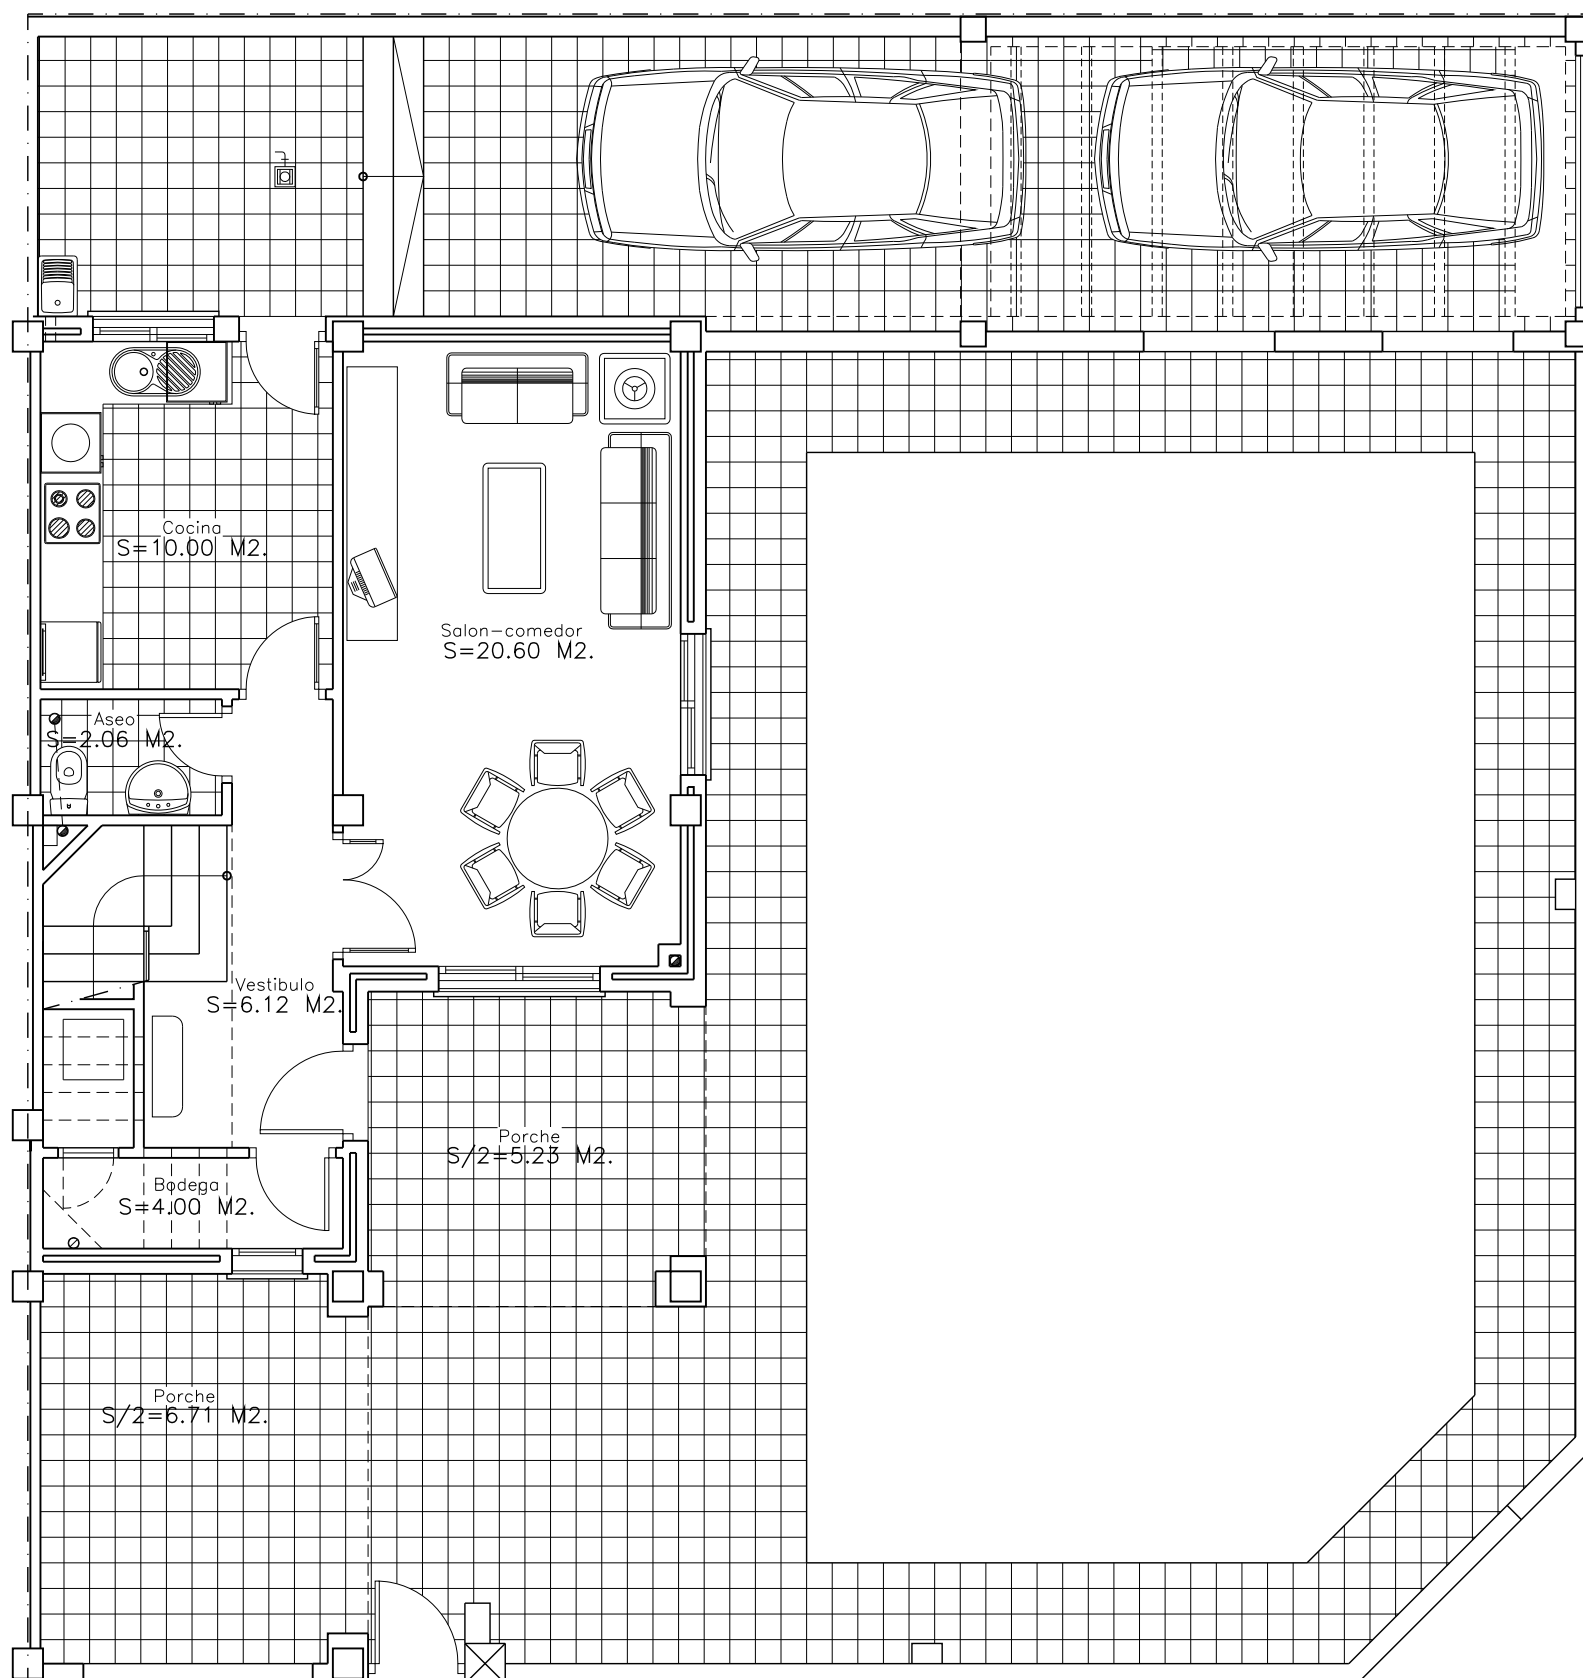

PLANTA BAJA

## VIVIENDA TIPO B


S. UTIL : 114,05 M2.  
S. CONSTRUIDA : 134,86 M2.  
S. PARCELA : 254,85 M2.

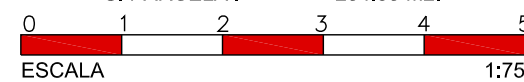

COMPANIA EUROPEA DE FINANZAS S.A.

O'DONELL, 10.5º 28009 - MADRID MAESTRO SERRANO, 9.3º 04004 - ALMERIA


# PROMOCION DE 32 VIVIENDAS DUPLEX EN DOS FASES

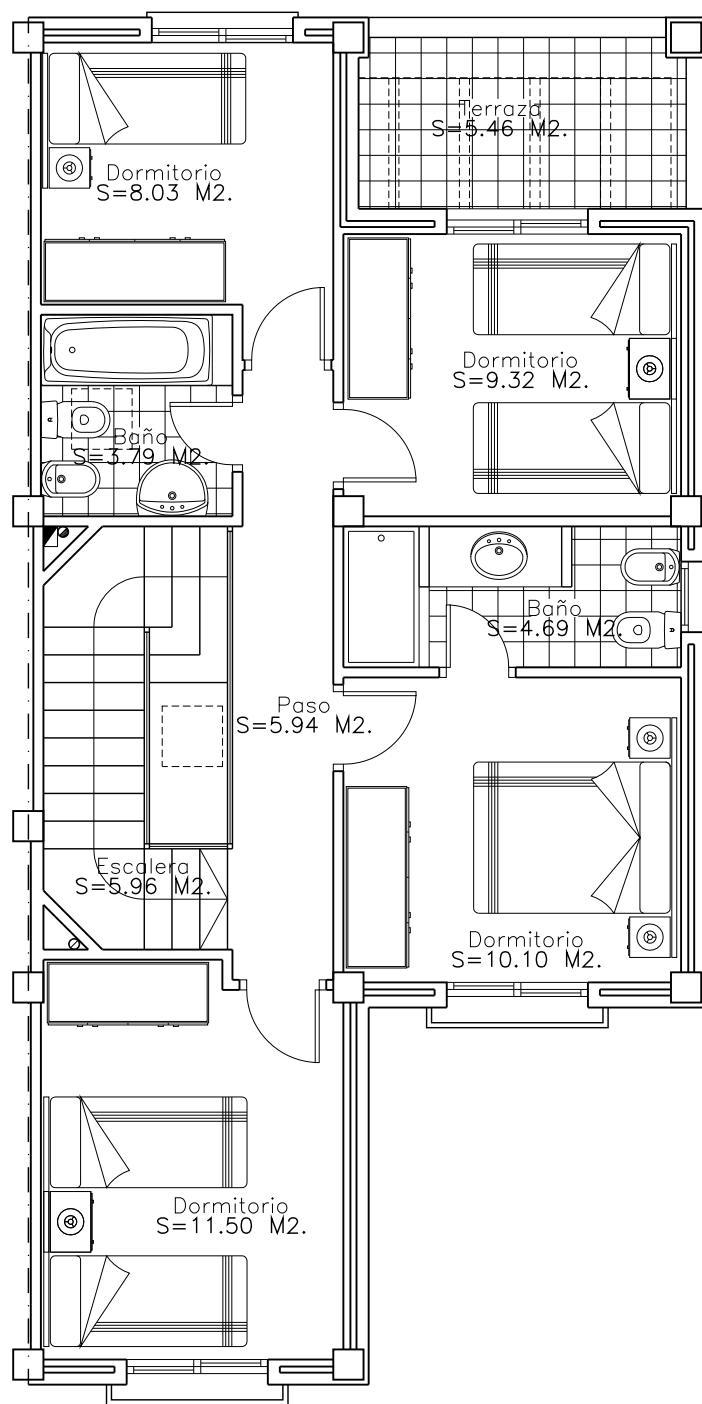

PLANTA ALTA

## VIVIENDA TIPO B

S. UTIL : 114,05 M2.  
S. CONSTRUIDA : 134,86 M2.  
S. PARCELA : 254,85 M2.

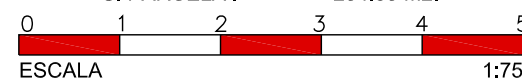

COMPañIA EUROPEA DE FINANZAS S.A.

O'DONELL, 10.5º 28009 - MADRID MAESTRO SERRANO, 9.3º 04004 - ALMERIA